


### KONCEPCJA 1 - MODERNIZACJA SZATNI

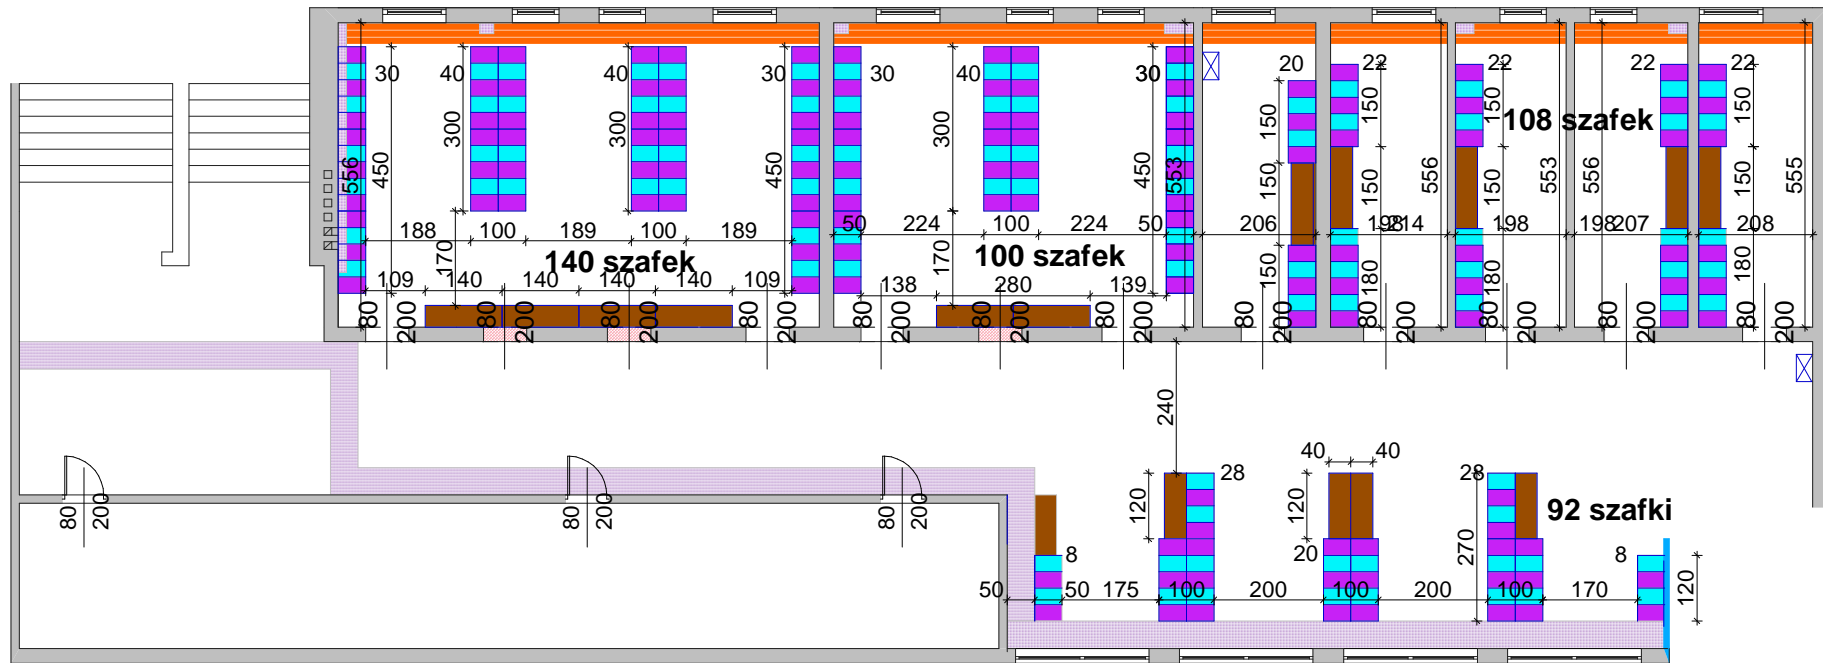

Obiekt: MODERNIZACJA POMIESZCZEŃ SZATNI W SZKOLE PODSTAWOWEJ NR 18 W PŁOCKU		
Lokalizacja: Płock, ul. Jasna 8		
Rysunek: <b>Rozmieszczenie szafek i ławek</b>	Skala: 1:100	Nr rys.: 3
Opracował: mgr inż. Artur Wiśniewski upr. bud. nr MAZ/0102/OWOK/06	Data: 23.05.2018	Podpis: