



MODERNIZACJA SZATNI

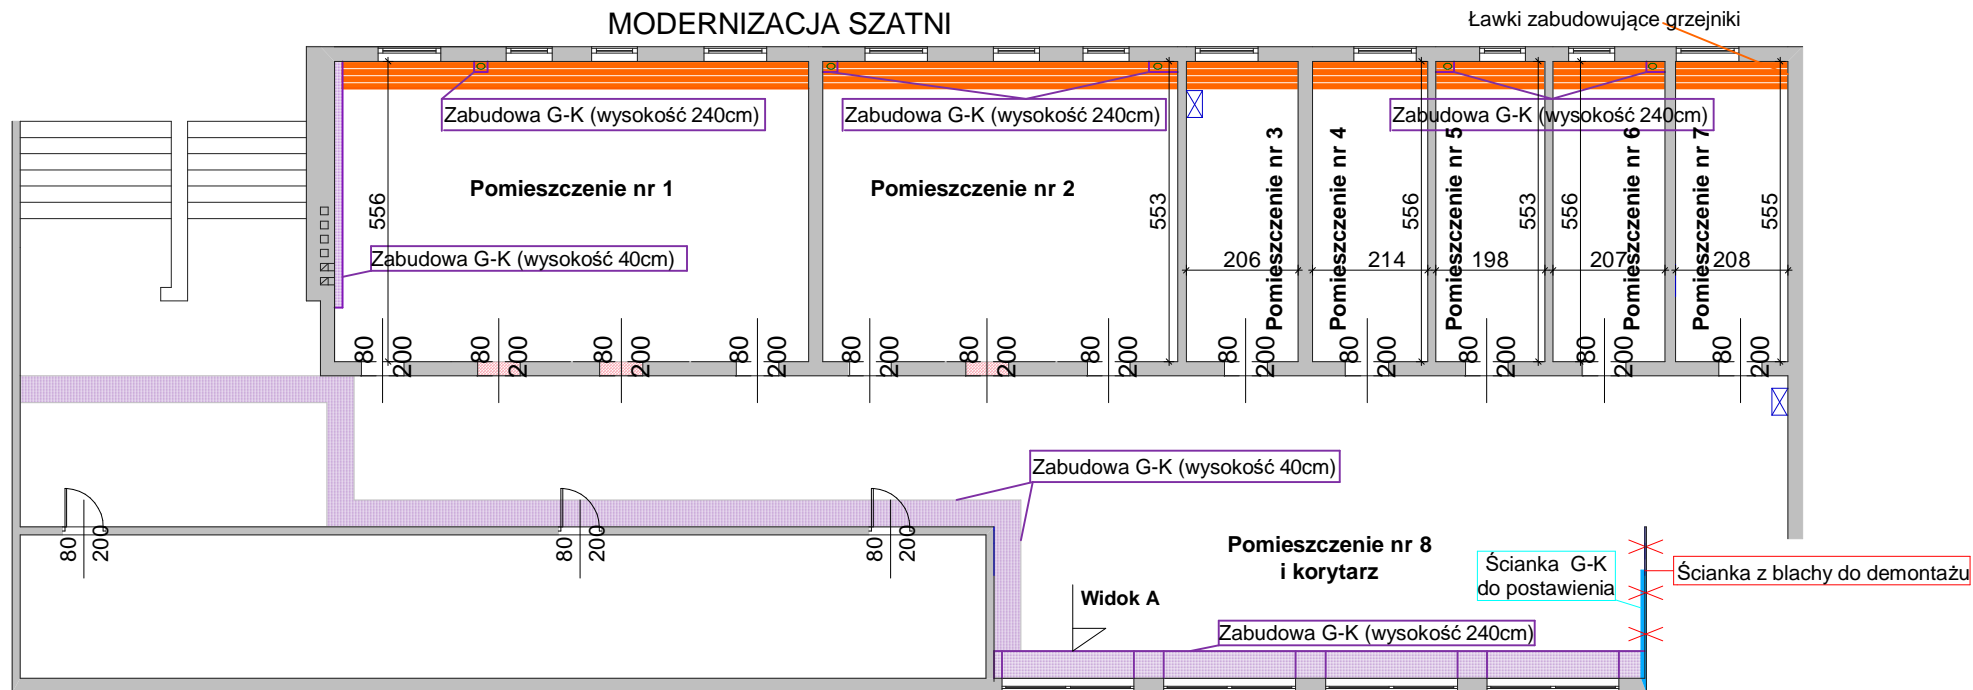

- Otwory do zamurowania
- Zabudowa z G-K
- Ławki zabudowujące grzejniki
- Ścianka G-K

Widok A

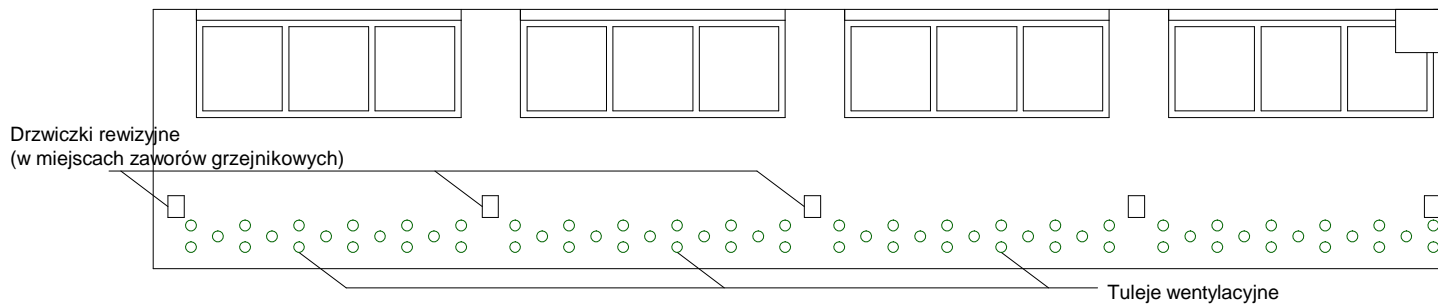

Obiekt: MODERNIZACJA POMIESZCZEŃ SZATNI W SZKOLE PODSTAWOWEJ NR 18 W PŁOCKU		
Lokalizacja: Płock, ul. Jasna 8		
Rysunek: Modernizacja szatni	Skala: 1:100	Nr rys.: 2
Opracował: mgr inż. Artur Wiśniewski upr. bud. nr MAZ/0102/OWOK/06	Data: 23.05.2018	Podpis: